


JUAN ALDAMA
 "RETOMANDO EL CAMINO"
 2018-2021

PRESIDENCIA MUNICIPAL DE JUAN ALDAMA
 DIRECCION DE OBRAS Y SERVICIOS PUBLICOS

PROYECTO:
 CONSTRUCCION DE CAPILLA "SAN JOSE"

UBICACION:
 BARRIO LAS FLORES

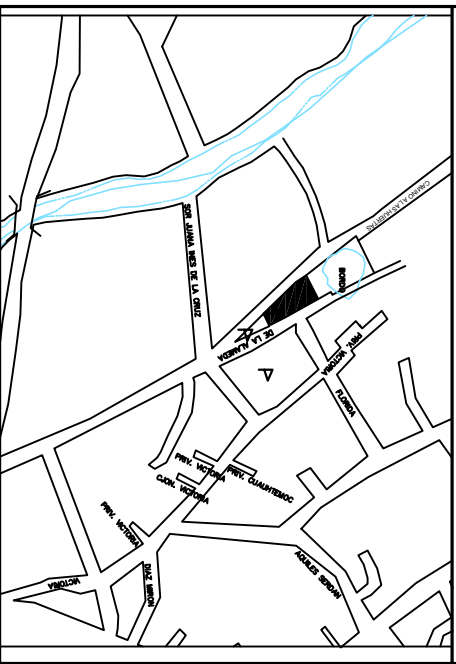

LOCALIZACIÓN

PLANO:
 TOPOGRAFICO CON CURVAS DE NIVEL

DIRECTOR DE OBRAS PUBLICAS
 Arq. Victor Hugo Sarmiento Arredondo

NÚMERO DE PLANO:
A-02

LEVANTO Y ELABORÓ:
 Ing. Topográfico Gerardo Sergio Soto Martínez

UBICACIÓN:
 Juan Aldama, Zacatecas
 Cabecera Municipal

ESCALA:
 1 : 500

FECHA:
 Abril del 2020