




JUAN ALDAMA
"RETOMANDO EL CAMINO"
2018-2021

PRESIDENCIA MUNICIPAL DE JUAN ALDAMA
DIRECCION DE OBRAS Y SERVICIOS PUBLICOS

PROYECTO:
CONSTRUCCION DE CAPILLA "SAN JOSE"

UBICACION:
BARRIO LAS FLORES

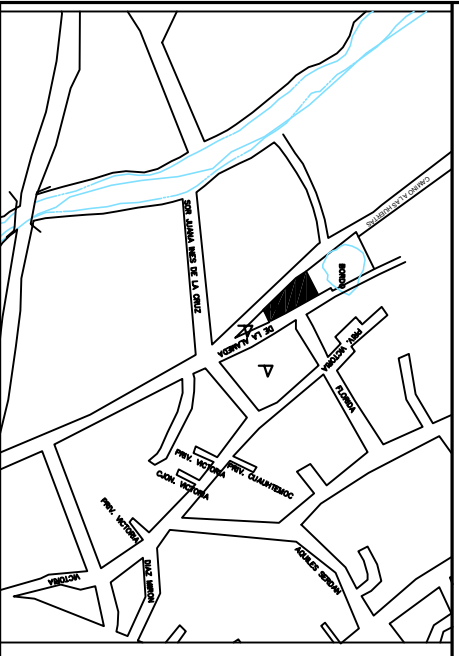

LOCALIZACIÓN

PLANO:
INSTALACIONES
ACTUALES

NÚMERO DE PLANO:

A-01

DIRECTOR DE OBRAS PUBLICAS
Arq. Victor Hugo Sarmiento Arellondo

LEVANTO Y ELABORO:
Ing. Topografio Gerardo Sergio Soto Martinez

UBICACION:
Juan Aldama, Zacatecas
Cabecera Municipal

ESCALA:
1 : 500

FECHA:
Abril del 2020

