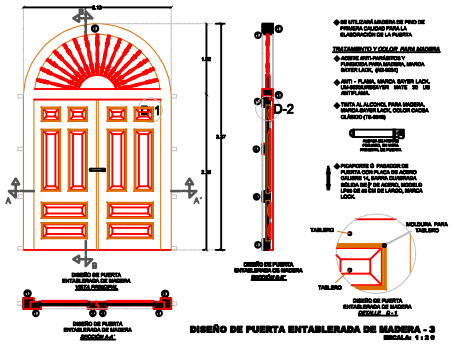

DISEÑO DE PUERTA ENTABLERADA DE MADERA - 3

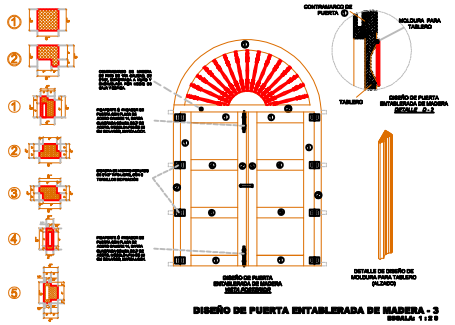

DISEÑO DE PUERTA ENTABLERADA DE MADERA - 3

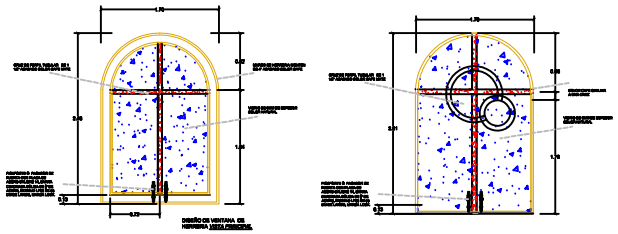

DISEÑO DE VENTANA DE HERRERIA

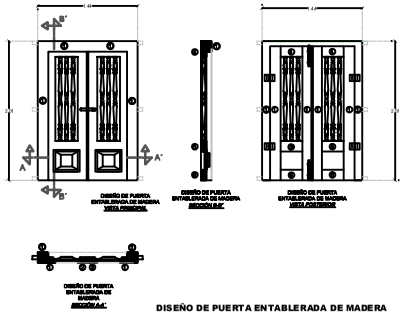

DISEÑO DE PUERTA ENTABLERADA DE MADERA

NOTAS GENERALES.

JUAN ALDAMA
"RETOMANDO EL CAMINO"
2018-2021

ORIENTACIÓN.

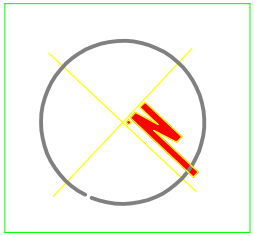

PRESIDENCIA MUNICIPAL
JUAN ALDAMA, ZAC.

proyecto
CAPILLA SAN JOSE
BARRIO LAS FLORES
JUAN ALDAMA, ZAC.

plano
PLANO
PUERTAS Y VENTANAS

ARQ-01

ubicación:
BARRIO DE LAS FLORES
JUAN ALDAMA,
ZACATECAS

unidad: METROS | escala: 1 : 100 | fecha: MARZO/2020

CAPILLA DE "SAN JOSE " BARRIO LAS FLORES
PLANO DE ACABADOS
ESC 1:100